



ROMÂNIA
JUDEȚUL NEAMȚ
CONSILIUL LOCAL DULCEȘTI



HOTĂRÂRE

**privind înregistrarea în domeniul privat al comunei Dulcești, județul Neamț
a suprafeței de 5000 mp teren arabil extravilan**

CONSILIUL LOCAL AL COMUNEI DULCEȘTI, JUDEȚUL NEAMȚ;

Având în vedere:

- Legea nr.18/1991, privind fondul funciar, republicată, cu modificările și completările ulterioare;
- Legea nr.247/2005 privind reforma în domeniile proprietății și justiției, precum și unele măsuri adiacente, cu modificările și completările ulterioare
- Legea nr. 213 din 1998, privind proprietatea publică și regimul juridic al acesteia, cu modificările și completările ulterioare
- Examinând referatul de aprobare nr. 448 din 20.01.2025 și proiectul inițiat de către primarul comunei Dulcești, dl. Cucu Paul-Daniel,
- Raportul de specialitate al Compartimentului Registru agricol și cadastru, nr.449 din 20.01.2025
- Avizul favorabil al Comisiei de specialitate din cadrul Consiliului Local al Comunei Dulcești, județul Neamț
- Art. 129, alin.(1), și alin.(2) lit. c) și art. 196 alin.(1) lit. a) din Ordonanța nr. 57/03.07.2019 privind Codul administrativ cu modificările și completările ulterioare;

HOTĂRĂȘTE:

Art.1. Se aprobă înregistrarea în domeniul privat al comunei Dulcești, județul Neamț, a suprafeței de 5000 mp teren arabil extravilan, conform anexei și Planului de situație, care fac parte integrantă din prezenta hotărâre.

Art.2. Prezenta hotărâre se comunică, prin intermediul secretarului general al comunei Dulcești, în termenul prevăzut de lege, primarului comunei Dulcești și prefectului județului Neamț și se aduce la cunoștință publică prin afișarea la sediul primăriei, precum și pe pagina de internet www.comunadulcesti.ro.

Nr. 5
Din 30.01.2025

ALDI

TABEL CUPRINZÂND
INVENTARUL PARTIAL AL TERENURILOR CE APARTIN DOMENIULUI PRIVAT AL COMUNEI DULCEȘTI

Nr Crt..	AMPLASAMENT	Nr. Topo	Categoria	Supra- fața- - m.p.-	PREȚ Euro/ MP	PREȚ LEI/ MP	VALOARE - LEI -	OBSERVAȚII
1.	TEREN ARABIL EXTRAVILAN SOLA CĂLINA, SAT CÂRLIG, COMUNA DULCEȘTI	56/472	EXTRAVILAN	5000				IMPLEMENTARE PROIECT ÎNFIINȚARE SISTEM DE ALIMENTARE CU APĂ ÎN COMUNA DULCEȘTI, JUDEȚUL NEAMȚ




PLAN DE SITUATIE

Scara 1 : 1000

Teritoriul administrativ DULCEȘTI

Adresa imobil: Extravilan Com. Dulcești, Tarla "Călina", Jud. Neamț

Nr. topografic 56/472

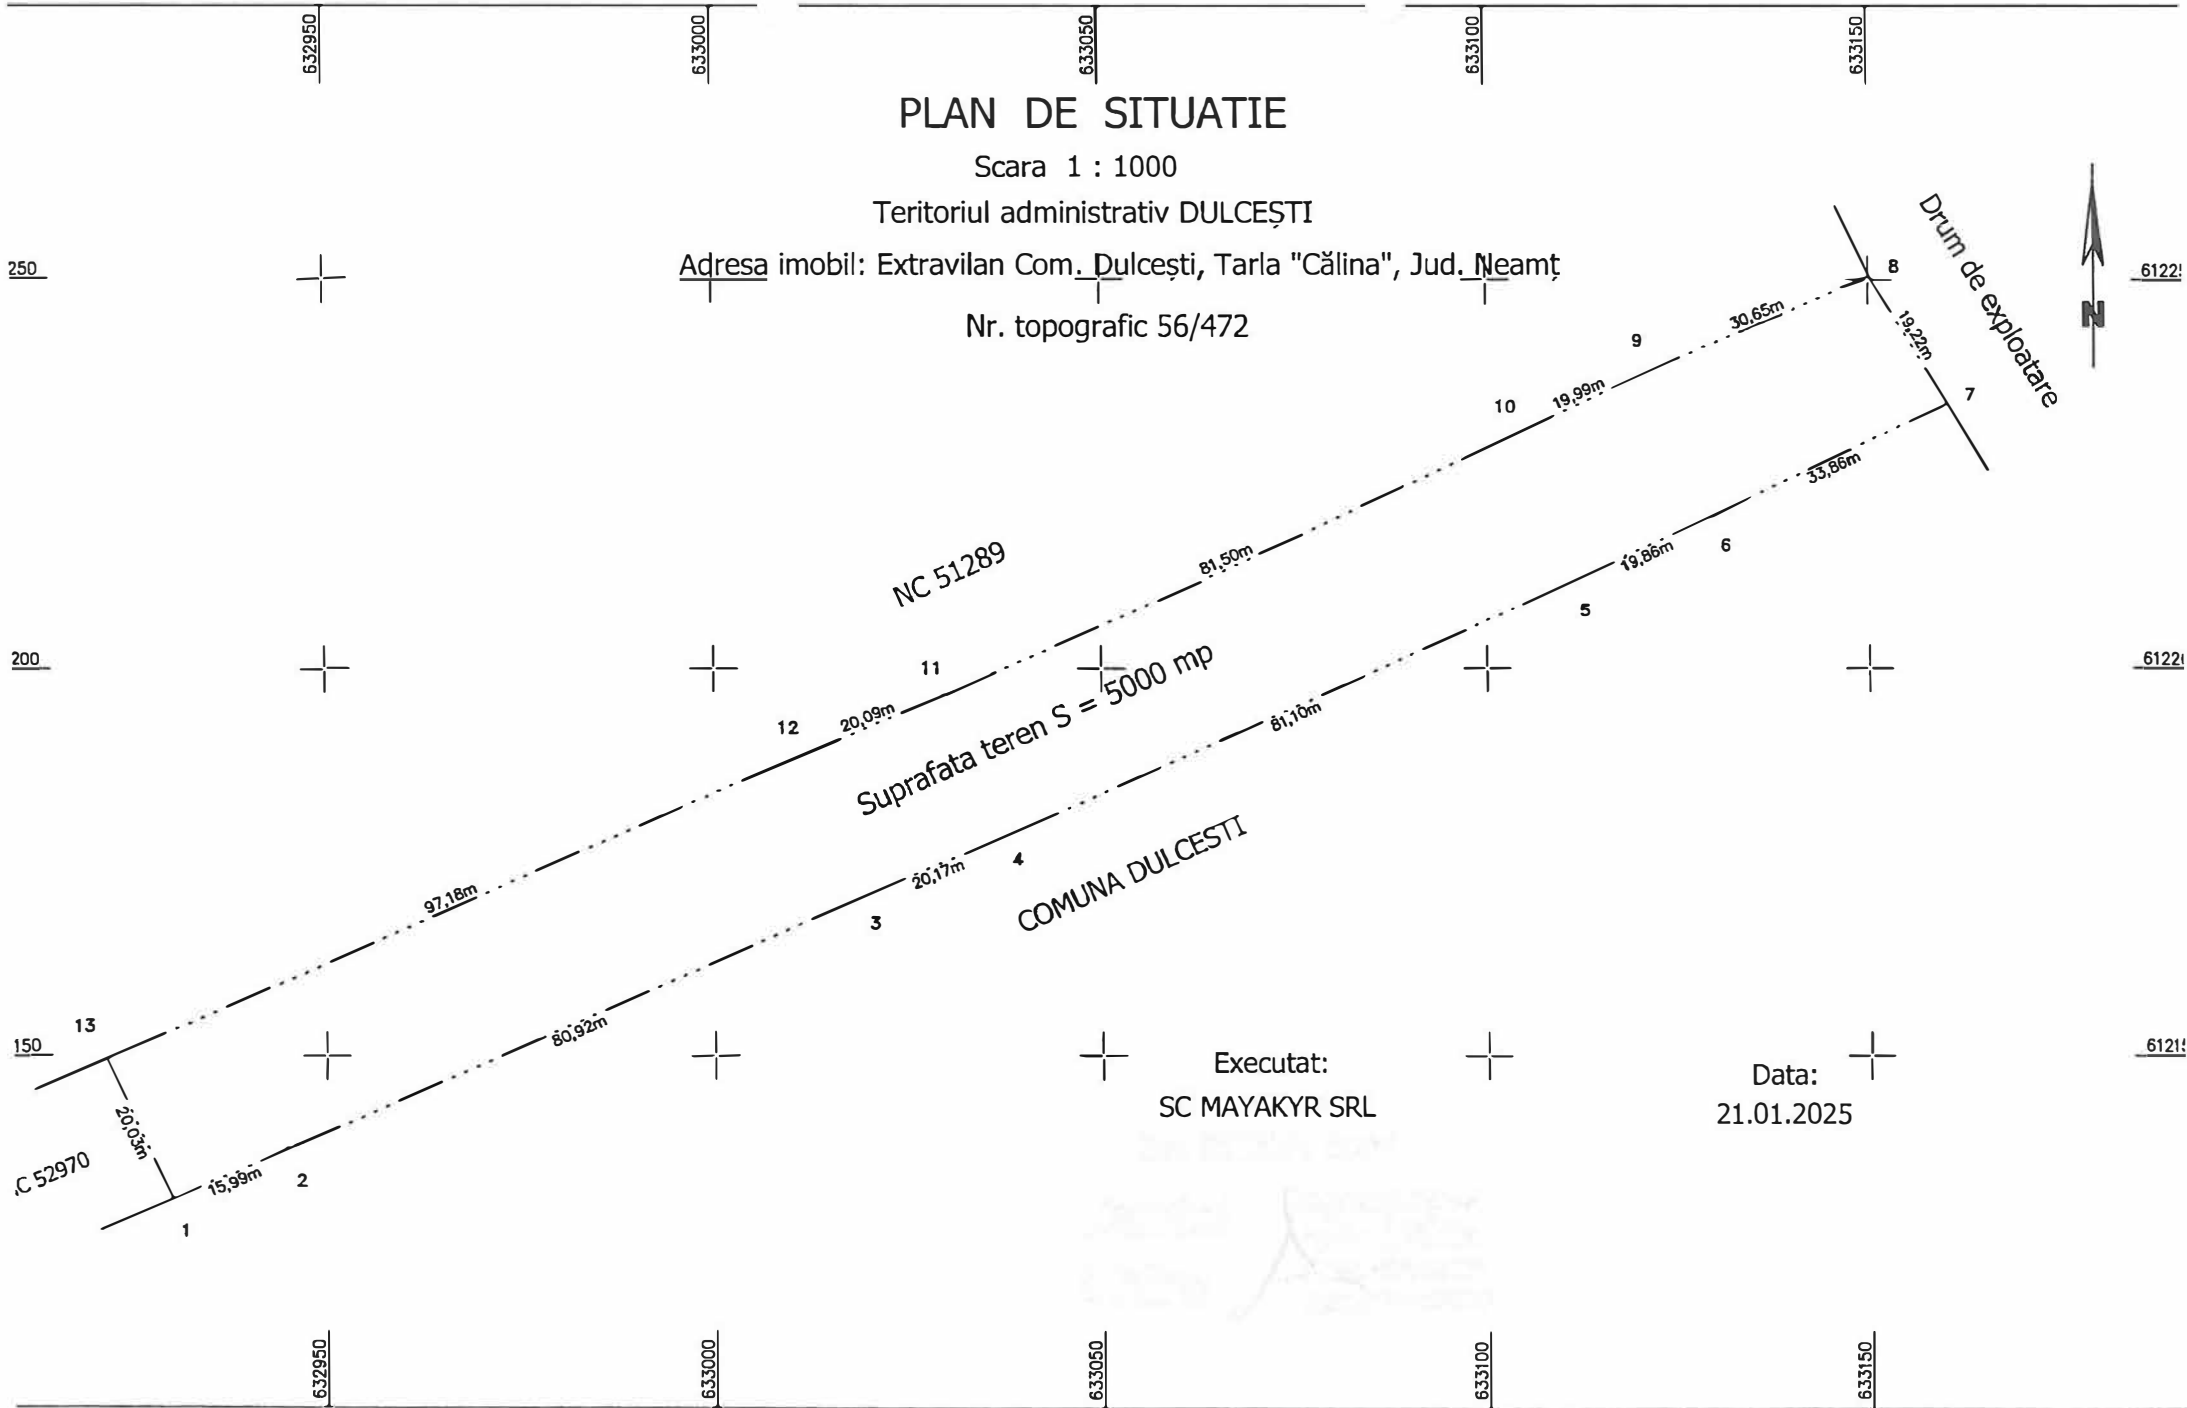

Executat:
SC MAYAKYR SRL

Data:
21.01.2025