



HOTĂRÂRE

**privind renunțarea Consiliului Local Dulcești, la suprafața de 854 mp teren,
în vederea reînființării drumului Fundătura Dealul Viei din sat Roșiori,
comuna Dulcești, județul Neamț**

Consiliul local al comunei Dulcești, județul Neamț;

Având în vedere:

- art. 15 alin. (2), art. 120 și art. 121 alin. (1) și alin. (2) din Constituția României, republicată;
- art. 3, art. 4 și art. 6 paragraful 1 din Carta europeană a autonomiei locale, adoptată la Strasbourg la 15 octombrie 1985, ratificată prin Legea nr. 199/1997;
- art. 7 alin. (2) din Codul civil al României, adoptat prin Legea nr. 287/2009, republicat, cu modificările și completările ulterioare;
- prevederile art.123 din Ordonanța de urgență nr. 57 din 03.07.2019 privind Codul administrativ, cu modificările și completările ulterioare
- Art. 9 și 10 din Anexa nr. 1 la H.C.L. nr. 23 din 19.04.2021 privind aprobarea Regulamentului de organizare și funcționare al consiliului local al comunei Dulcești, județul Neamț
- Referatul de aprobare nr.717 din 30.01.2025 domnului Cucu Paul-Daniel, primarul comunei,
- Raportul de specialitate nr.718 din 30.01.2025 înaintat de către compartimentul Registru agricol și cadastru

În temeiul dispozițiilor art.129 alin. 1 lit. a și art.196, alin.1 lit. a din O.U.G. nr. 57/2019 privind Codul administrativ, cu modificările și completările ulterioare

HOTĂRĂȘTE

Art.1. Se aprobă renunțarea la suprafața de 854 mp teren, proprietatea comunei Dulcești, conform planului de amplasament, în vederea reînființării drumului Fundătura Dealul Viei, stradă ce figurează în nomenclatorul stradal aprobat prin H.C.L. nr. 19 din 13.03.2017 privind aprobarea Nomenclatorului stradal pentru satele Dulcești, Corhana, Cîrlig, Roșiori, Brițcani și Poiana, aflate în componența comunei Dulcești, județul Neamț, cu modificările și completările ulterioare aduse prin H.C.L. nr.36/2021, H.C.L. nr.8/2023, H.C.L. nr.35/2023 și H.C.L. nr.28/2024.


Art.2. Prezenta hotărâre se comunică, prin intermediul secretarului, în termenul prevăzut de lege, primarului și prefectului județului și se aduce la cunoștință publică prin afișarea la sediul primăriei, precum și pe site-ul www.comunadulcesti.ro.

PLAN DE AMPLASAMENT

Scara 1 : 500

Teritoriul administrativ Dulcesti

Adreasa imobil: Intravilan Rosiori (DS 140) si Extravilan Com. Dulcesti, Jud. Neamt

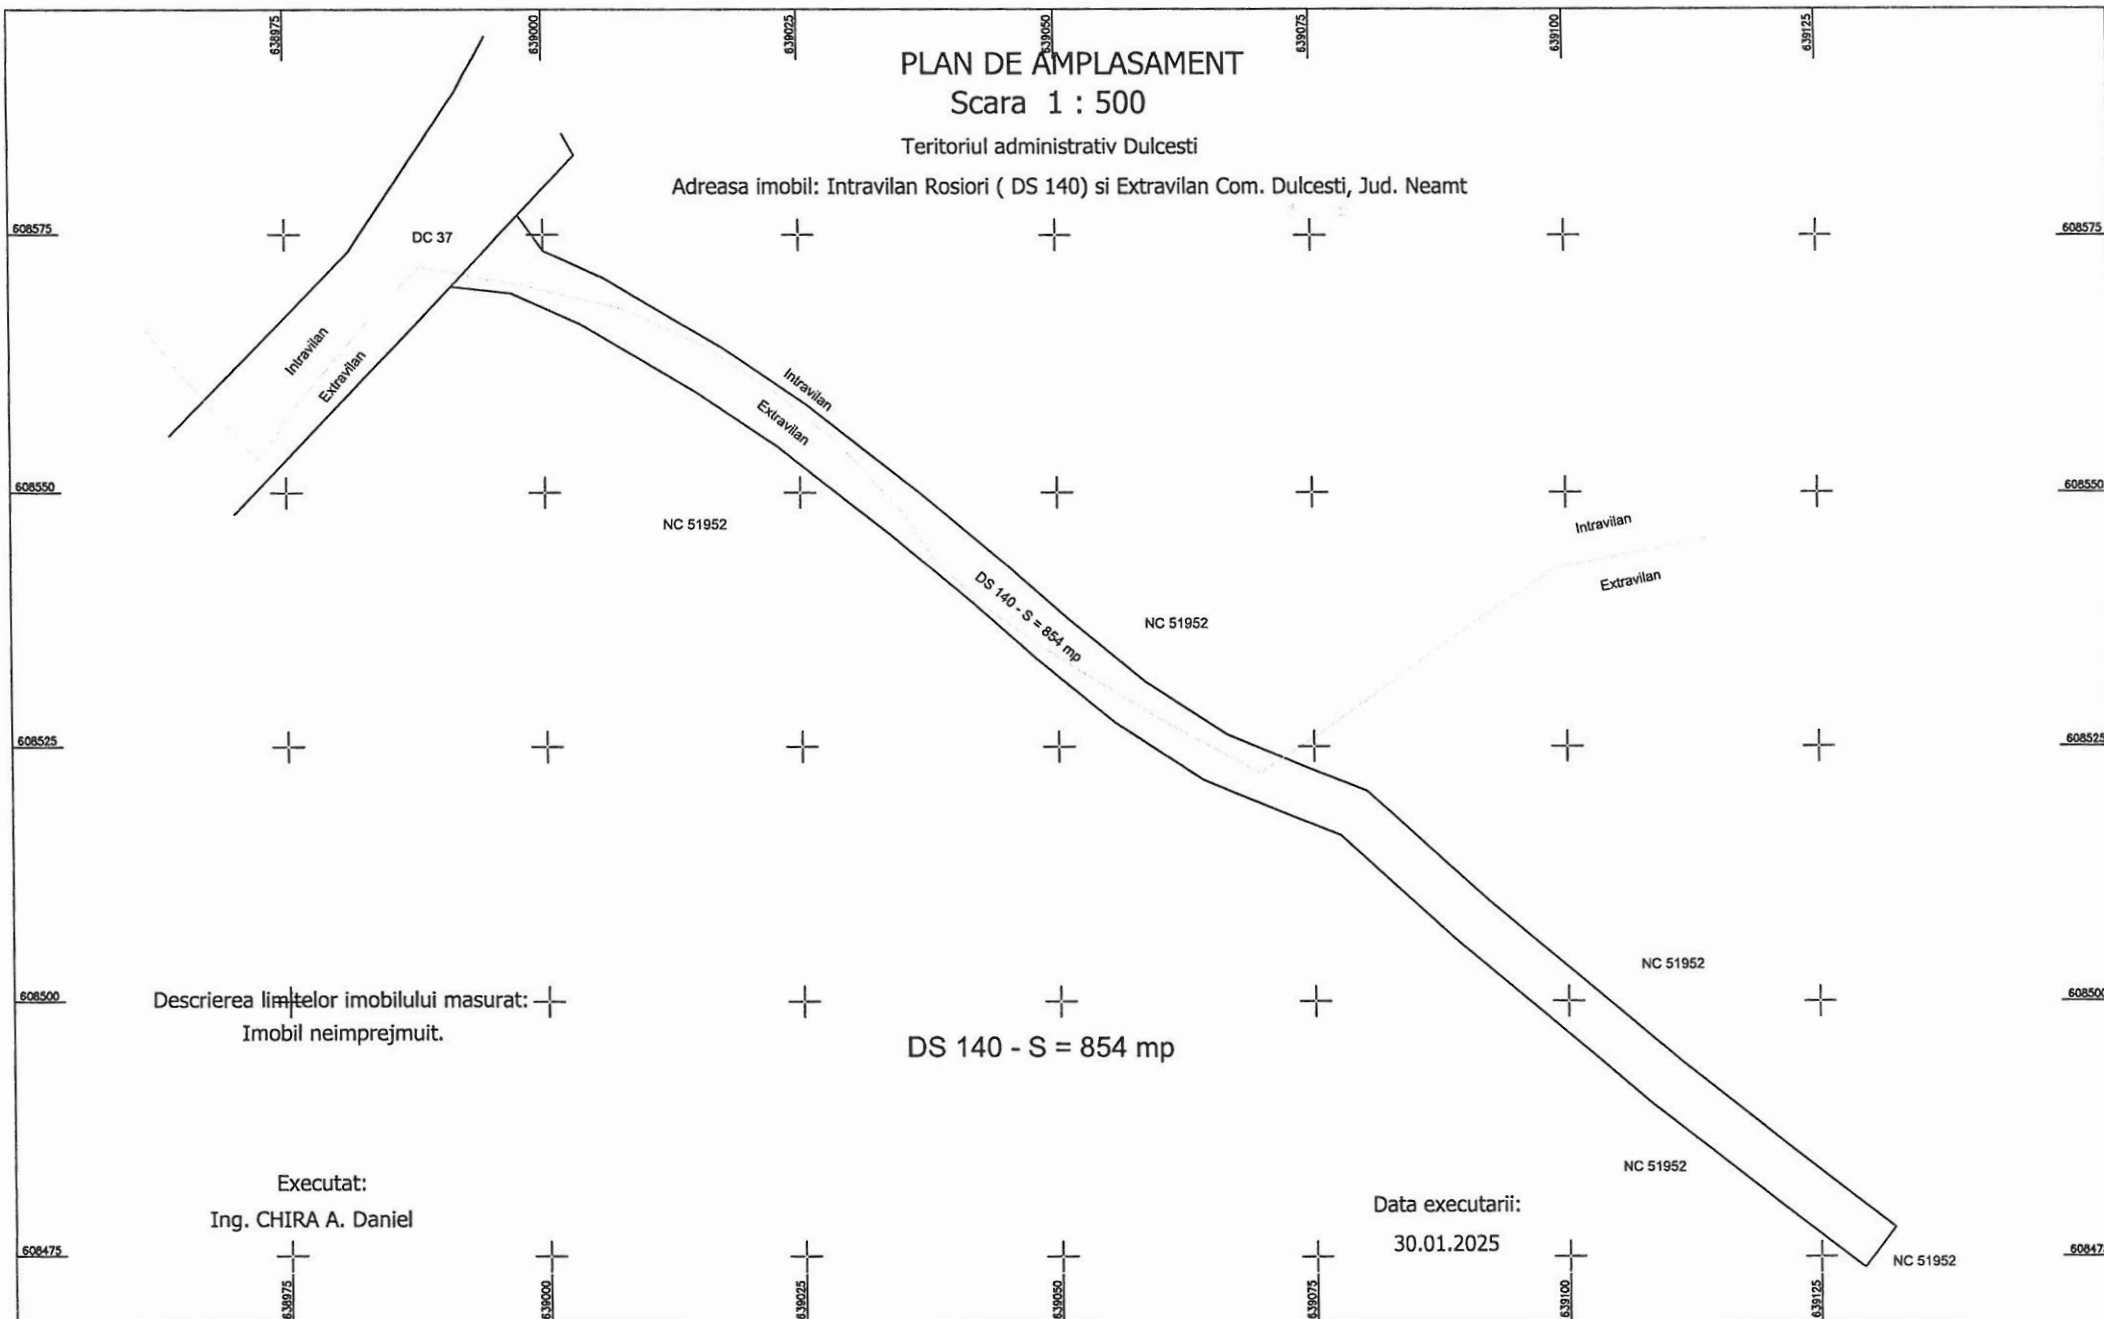

Descrierea limitelor imobilului masurat:
Imobil neimprejmuit.

Executat:
Ing. CHIRA A. Daniel

Data executarii:
30.01.2025

NC 51952